


POZZETTO VALVOLE A SFERA DN400 - DN600

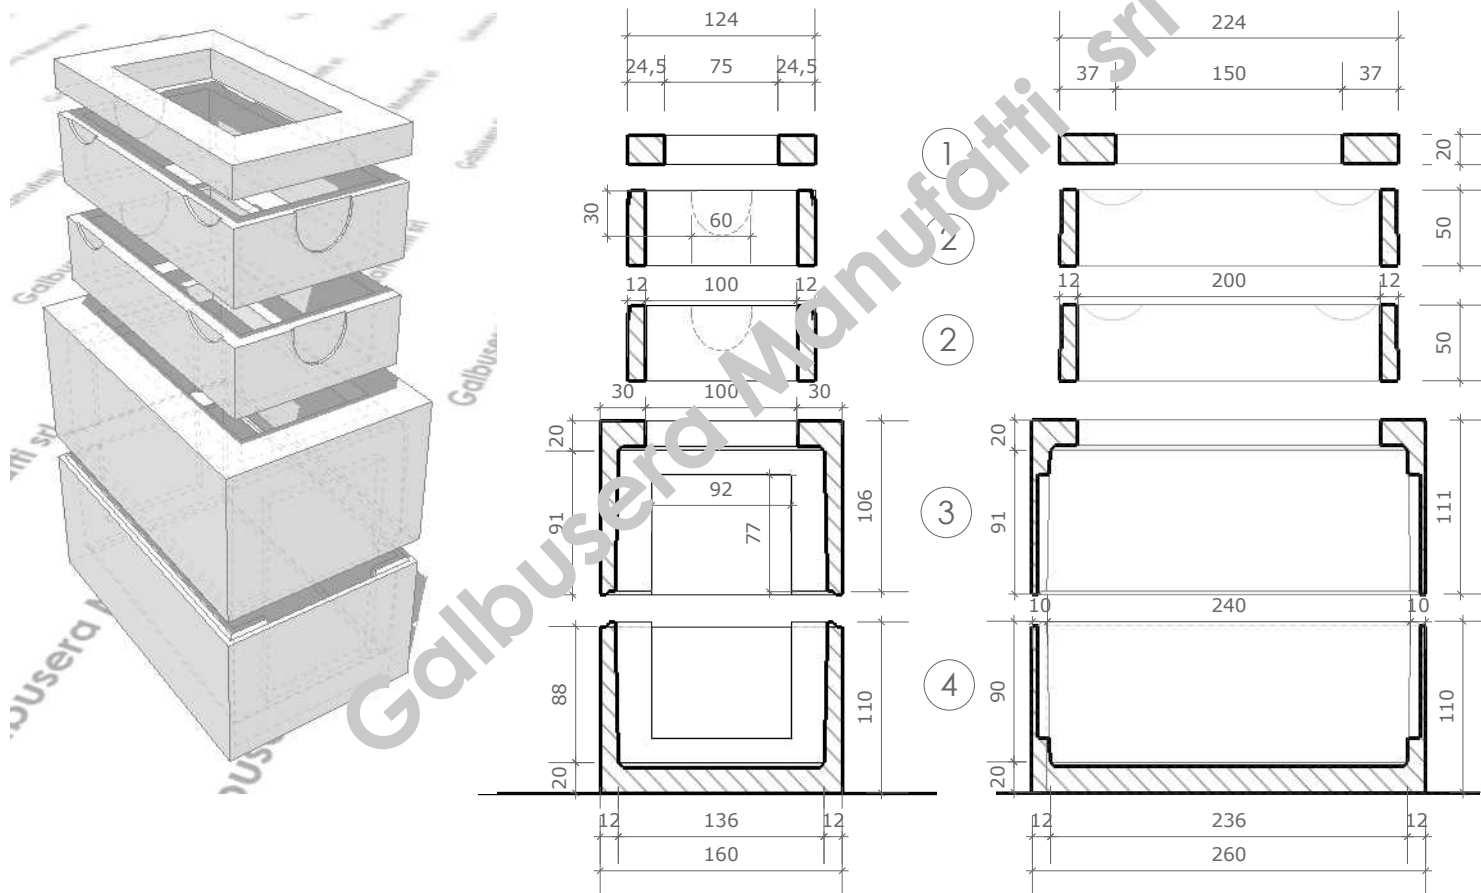

- ① Soletta 224X124X20cm con foro 75x150cm
- ② Elemento di prolunga h=50 cm dim. interne 100x200cm (anche versione ribassata h=20 cm)
- ③ Elemento superiore cameretta 160x260 cm con foro 100x200 cm (anche ribassata h=66 cm)
- ④ Elemento inferiore cameretta Sa-B2/S 160x260 cm

